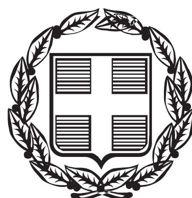


ΕΦΗΜΕΡΙΣ ΤΗΣ ΚΥΒΕΡΝΗΣΕΩΣ

ΤΗΣ ΕΛΛΗΝΙΚΗΣ ΔΗΜΟΚΡΑΤΙΑΣ

ΤΕΥΧΟΣ ΑΝΑΓΚΑΣΤΙΚΩΝ ΑΠΑΛΛΟΤΡΙΩΣΕΩΝ ΚΑΙ ΠΟΛΕΟΔΟΜΙΚΩΝ ΘΕΜΑΤΩΝ **Αρ. Φύλλου 81**

6 Μαΐου 2015

ΑΠΟΦΑΣΕΙΣ

Αριθμ. 22758/5.36.β3

Αναγνώριση οδού ως προϋφιστάμενης του 1923, σε εκτός σχεδίου περιοχή, στη θέση «Περίκος», Δ.Κ. Μυτιληνιών, Δ.Ε. Πυθαγορείου Δήμου Σάμου.

Ο ΓΕΝΙΚΟΣ ΓΡΑΜΜΑΤΕΑΣ
ΑΠΟΚΕΝΤΡΩΜΕΝΗΣ ΔΙΟΙΚΗΣΗΣ ΑΙΓΑΙΟΥ

Έχοντας υπόψη:

1. Τις δ/ξεις του Ν. 2503/30.05.1997 (ΦΕΚ 107/Α΄/97).
2. Τον Ν. 3852/04.06.2010 «Νέα Αρχιτεκτονική της Αυτοδιοίκησης και της Αποκεντρωμένης Διοίκησης - Πρόγραμμα Καλλικράτης», ΦΕΚ 87/Α΄/07.06.2010.
3. Το Π.Δ. με αριθμ. 143/2010 «Οργανισμός της Αποκεντρωμένης Διοίκησης Αιγαίου», (ΦΕΚ 236/Α΄/27.12.2010).
4. Το Ν.Δ. 17-7-1923 (ΦΕΚ 228/Α/16.8.23) Περί σχεδίων πόλεων, κωμών και συνοικισμών του Κράτους και οικοδομής αυτών»
5. Τις διατάξεις των άρθρων 31, 32, 33, 34 του Ν. 4030/2011 (ΦΕΚ 249/Α/25.11.2011)
6. Την με αρ. πράξη 4 της 4/2/2015 του Υπουργικού Συμβουλίου «Αποδοχή παραιτήσεων των Γενικών Γραμματέων των Αποκεντρωμένων Διοικήσεων της Χώρας».
7. Το άρθρο 56 του Ν. 4257/2014 (ΦΕΚ 93/Α/2014).
8. Την με αρ. πρ. 30405/4040/Φ1.2/31.7.2012 απόφαση Γενικού Γραμματέα Αποκεντρωμένης Διοίκησης Αιγαίου για την επανασυγκρότηση του Συμβουλίου Πολεοδομικών Θεμάτων και Αμφισβητήσεων (ΣΥΠΟΘΑ) Αποκεντρωμένης Διοίκησης Αιγαίου χωρικής αρμοδιότητας Β. Αιγαίου στη Μυτιλήνη Ν. Λέσβου όπως τροποποιήθηκε και ισχύει.
9. Τις διατάξεις του Π.Δ. 24/31.5.85 (ΦΕΚ 270/Δ/31.05.85).
10. Την εγκύκλιο 6-2011 (αρ. πρ. οικ.27610/21.6.2011) της Δ.Ο.Κ.Κ. του Υ.ΠΕ.Κ.Α.
11. Την εγκύκλιο 1-2011 (αρ. πρ. οικ. 7409/ΑΦ2.6/3.8.2011) της Α.Δ. Αιγαίου.
12. Την με αρ. πρ. οικ. 81434/9157/31.12.2013 απόφαση Γενικού Γραμματέα Αποκεντρωμένης Διοίκησης Αιγαίου για την αναπλήρωση του Προϊσταμένου Γενικής Διεύθυνσης Χωροταξικής και Περιβαλλοντική Πολιτικής της Α.Δ. Αιγαίου.
13. Την από 21.1.2015 αίτηση της Σκάρου Μαρίας, για την κατάθεση του φακέλου.
14. Την με Αριθ. Πρωτ. 12988/Φ1/5 ΑΝ. ΟΔΩΝ ΣΑΜΟΣ/25.2.2015 θετική εισήγηση της Διεύθυνσης ΠΕ.ΧΩ. ΣΧ. Β. Αιγαίου για το υπόψη θέμα.
15. Την υπ' αρίθμ. 20/8ης/3ης/02.03.2015 ομόφωνα θετική Γνωμοδότηση του ΣΥΠΟΘΑ Α. Δ. Αιγαίου χωρικής αρμοδιότητας Βορείου Αιγαίου για την αναγνώριση της υπόψη οδού.
16. Το με αρ. πρ.20/5.36 Α.Φ.ΣΥΠΟΘΑ/20.03.2015 έγγραφο του ΣΥΠΟΘΑ Β. Αιγαίου για την διαβίβαση της υπ' αρίθμ. 20/8ης/3ης/02.03.2015 γνωμοδότησης του.
17. Το γεγονός ότι από τα στοιχεία του φακέλου ήτοι: τίτλους ιδιοκτησίας γηπέδου ενδιαφερόμενου (παλαιότερο συμβόλαιο 26427/1911), τεχνική έκθεση μηχανικού, αεροφωτογραφία περιοχής έτους 1945, φωτογραφική αποτύπωση, απόσπασμα GOOGLE EARTH, όπως αναλυτικότερα αναφέρονται στην εισήγηση της Υπηρεσίας και την βάσει αυτών γνωμοδότηση του ΣΥΠΟΘΑ, προκύπτει η ύπαρξη της οδού πριν από το έτος 1923 έως σήμερα.
18. Την υπ' αριθμ. 45076/5738/2-10-2012 απόφαση Γενικού Γραμματέα Αποκεντρωμένης Διοίκησης Αιγαίου (ΦΕΚ 3181/Β/29-11-2012) περί παροχής εξουσιοδότησης πράξεων και εγγράφων με εντολή Γενικού Γραμματέα.
19. Το γεγονός ότι με βάση την τελευταία πρόταση του άρθρου 2 της παραπάνω σχετικής απόφασης η υπογραφή της παρούσας ανήκει στην Γενική Γραμματεία Αποκεντρωμένης Διοίκησης Αιγαίου, αποφασίζει:

Την αναγνώριση οδού ως προϋφιστάμενης του 1923 σε εκτός σχεδίου περιοχή στη θέση «Περίκος», Δ.Κ. Μυτιληνιών, Δ.Ε. Πυθαγορείου Δήμου Σάμου, όπως απεικονίζεται στο συνημμένο χάρτη κλ. 1:5.000 που συνοδεύει την παρούσα απόφαση, ο οποίος θεωρείται και υπογράφεται από την Αναπληρώτρια Προϊσταμένη της αρμόδιας Διεύθυνσης ΠΕ.ΧΩ.ΣΧ. Β. Αιγαίου Αποκεντρωμένης Διοίκησης Αιγαίου.

Η οδός αυτή δεν αποτελεί κύρια Δημοτική οδό κατά τις διατάξεις του ΠΔ 24.5.85 (ΦΕΚ 270/Δ/31.5.85).

Η ισχύς της παρούσας απόφασης αρχίζει από την δημοσίευσή της, στην Εφημερίδα της Κυβερνήσεως.

Η απόφαση αυτή με τον συνοδευτικό χάρτη να δημοσιευθεί στην Εφημερίδα της Κυβερνήσεως.

Πειραιάς, 2 Απριλίου 2015


Ο Ασκών καθήκοντα Γενικού Γραμματέα
Αποκεντρωμένης Διοίκησης
ΝΙΚΟΣ ΘΕΟΔΩΡΙΔΗΣ

ΕΘΝΙΚΟ ΤΥΠΟΓΡΑΦΕΙΟ
Για τεχνικούς λόγους στο σχεδιάγραμμα, έγινε σμίκρυνση, κατά ποσοστό 41%





330021
ΑΝΕΜΟΜΥΛΟΣ
1.10 ΒΑΘΡΟ
755971.988
4178820.454
185.490

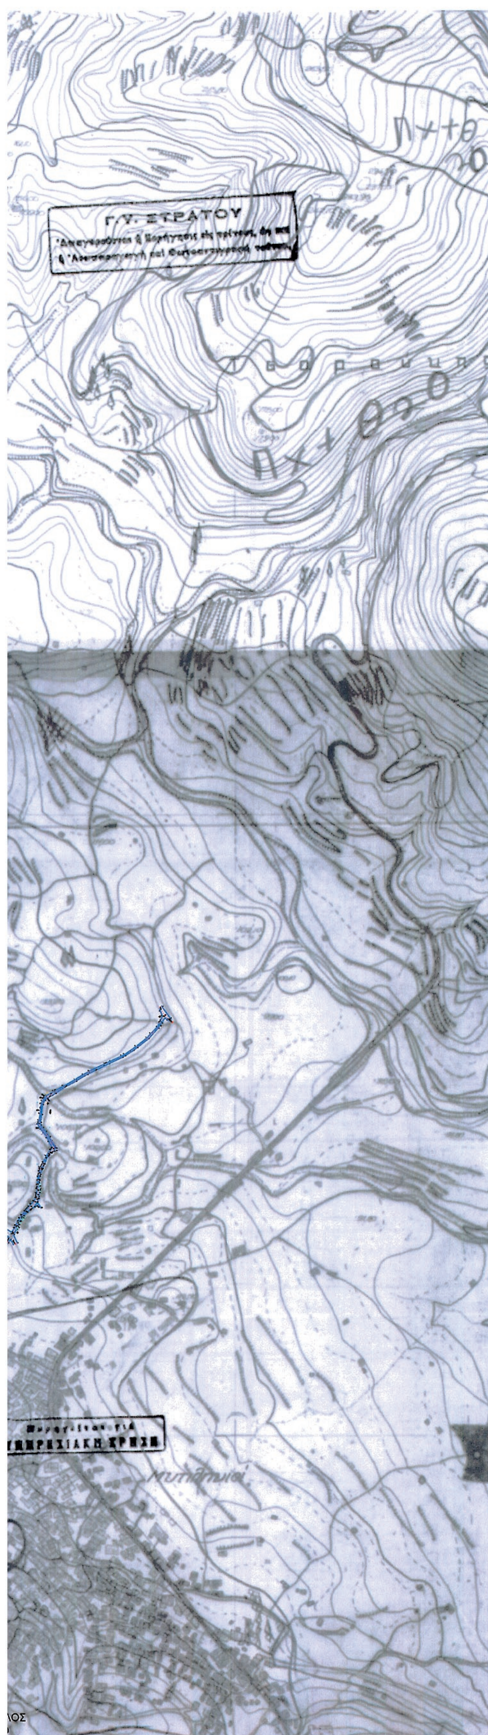

ΤΕΧΝΙΚΟ ΓΡΑΦΕΙΟ S.C.B.E
SAMOS CONSTRUCTION BUILDING ENGINEERING

ΠΟΛΥΤΙΜΗ Ι. ΣΟΦΟΤΑΣΙΟΥ & ΣΥΝΕΡΓΑΤΕΣ
ΔΙΠΛΩΜΑΤΟΥΧΟΣ ΠΟΛΙΤΙΚΟΣ ΜΗΧΑΝΙΚΟΣ M.c.U.L
& ΔΙΠΛΩΜΑΤΟΥΧΟΣ ΜΗΧΑΝΙΚΟΣ ΠΕΡΙΒΑΛΛΟΝΤΟΣ Δ.Π.Θ

Μελέτες - Επιβλέψεις - Κατασκευές Κτιριακών Έργων
Τοπογραφικά - Δηλώσεις Αυθαιρέτων - Ταυτότητα Κτιρίων
Μελέτες Περιβαλλοντικών Επιπτώσεων
Ποιστοποιητικά Ενεργειακής Απόδοσης
Ενεργειακές μελέτες
Μελέτες Βιοκλιματικών & Ενεργειακών Κτιρίων

Ενδιαφερόμενος: ΜΑΡΙΑ ΣΚΑΡΟΥ

Είδος έργου: ΑΝΑΓΝΩΡΙΣΗ ΔΡΟΜΟΥ ΩΣ ΠΡΟΫΦΙΣΤΜΕΝΟΣ ΤΟΥ 1923 ΣΕ ΕΚΤΟΣ ΣΧΕΔΙΟΥ ΠΕΡΙΟΧΗ

Θέση: (εκτός σχεδίου) ΠΕΡΙΚΟΣ - Δ.Κ ΜΥΤΙΛΗΝΙΩΝ - Δ.Ε ΠΥΘΑΓΟΡΕΙΟΥ - Δ. ΣΑΜΟΥ - Ν. ΣΑΜΟΥ

Μελετητής: ΠΟΛΥΤΙΜΗ Ι. ΣΟΦΟΤΑΣΙΟΥ ΔΙΠΛΩΜΑΤΟΥΧΟΣ ΠΟΛΙΤΙΚΟΣ ΜΗΧΑΝΙΚΟΣ M.c.U.L & ΔΙΠΛΩΜΑΤΟΥΧΟΣ ΜΗΧΑΝΙΚΟΣ ΠΕΡΙΒΑΛΛΟΝΤΟΣ Δ.Π.Θ

Θέμα σχεδίου:	Αριθμός σχεδίου
1. Χάρτης Γ.Υ.Σ με συσχέτιση δρόμου	Χ - 1

Χρονολογία μελέτης: Ιανουάριος 2015 Κλίμακα σχεδίου: 1:5000

Σφραγίδα - Υπογραφή	Θεώρηση
ΠΟΛΥΤΙΜΗ Ι. ΣΟΦΟΤΑΣΙΟΥ ΔΙΠΛ. ΠΟΛΙΤΙΚΟΣ ΜΗΧΑΝΙΚΟΣ M.C.U.L. ΑΡΙΘΜΟΣ ΜΗΤΡΩΟΥ Τ.Ε.Ε. 127269 ΧΑΡΑΥΓΗ ΠΑΛΑΙΟΚΑΣΤΡΟΥ - ΣΑΜΟΣ Α.Φ.Μ.: 127019015 - Δ.Ο.Υ.: ΣΑΜΟΥ	Μυτιλήνη 02/04/2015 Συνοδεύει την αριθμ. 22758 Απόφαση Γενικού Γραμματέα Αποκεντρωμένης Διοίκησης Αιγαίου Ε.Γ.Γ. Ο Δ/ντής Δ/νσης ΠΕ.ΧΩ.ΣΧ. Β. Αιγαίου κ.α.α. ΕΛΛΗΝΙΚΗ ΔΗΜΟΚΡΑΤΙΑ ΑΠΟΚΕΝΤΡΩΜΕΝΗ ΔΙΟΙΚΗΣΗ ΑΙΓΑΙΟΥ ΠΟΛΥΔΩΡΟΠΟΥΛΟΣ ΜΗΧ. ΧΩΡ/ΞΙΑΣ & ΠΕΡ. ΑΝΑΠΤΥΞΗΣ ΜΕ Δ' ΒΑΘΜΟ

